
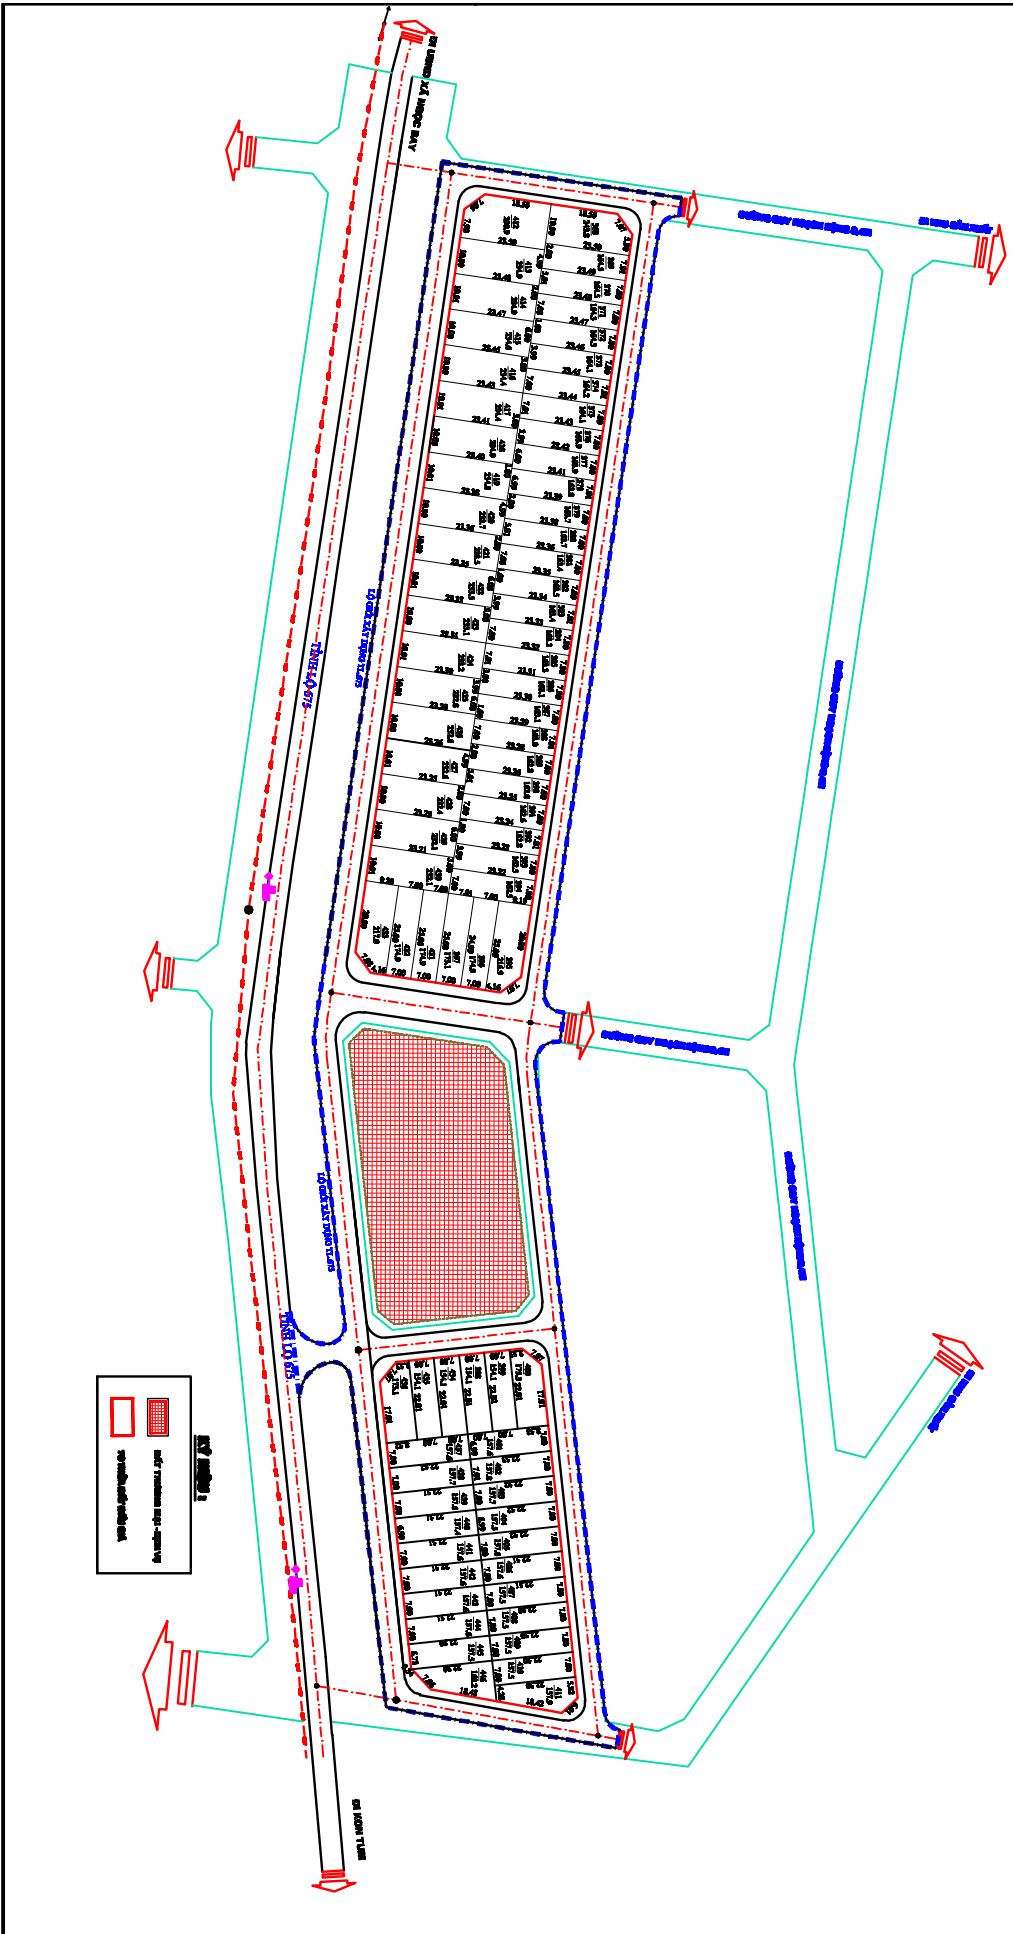


SƠ ĐỒ PHÂN LÔ

ĐẦU GIẢ QUYỀN SỬ DỤNG ĐẤT QUỸ ĐẤT TRUNG TÂM XÃ NGỌC BAY GẦN VỚI PHÁT TRIỂN KHU DÂN CƯ PHÁT TRIỂN THƯỜNG MẠI DỊCH VỤ;
PHÁT TRIỂN QUỸ ĐẤT ĐỂ ĐẦU TƯ TẠO NGUỒN VỐN ĐẦU TƯ CÓ SỐ HẠ TĂNG TRÊN ĐỊA BÀN XÃ
ĐỊA ĐIỂM: XÃ NGỌC BAY, THÀNH PHỐ KON TUM, TỈNH KON TUM

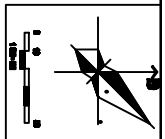

CHỖ ĐÓNG

	đường phân lô
	đất trồng cây lâu năm